POUM

SANT VICENÇ DE TORELLÓ

DOCUMENTACIÓ GRÀFICA

APROVACIÓ DEFINITIVA TEXT REFÓS

PLÀNOLS D'INFORMACIÓ. VOLUM 3

JAIME HERNANDEZ MARTINEZ - DNI 38401986J

Firmado digitalmente por JAIME HERNANDEZ MARTINEZ - DNI 38401986J
Fecha: 2021.01.22 15:56:57 +01'00'

2020

CONTINGUT APROVACIÓ DEFINITIVA- TEXT REFÓS

DOCUMENTACIÓ GRÀFICA

PLÀNOLS D'INFORMACIÓ

VOLUM -1-		VOLUM -2-	
1.0I	TOPOGRAFIA	4.0I	PREVISIONS PTPCC
		5	NORMATIVA VIGENT
2.0I	ESTRUCTURA GEOLÒGICA	5.01I	NNSS (NORMATIVA VIGENT- SU/SUD)
3.0I	PENDENTS SUPERIORS AL 20%	5.02I	NNSS (NORMATIVA VIGENT-SNU)
		6.0I	SISTEMA DE COMUNICACIONS
VOLUM -3-		**VOLUM -4-**	
7	XARXA DE SERVEIS (9/9)	*7.06I*	*XARXA AIGUA VILA-SECA/SANT VICENÇ*
7.01I	*XARXA M-BT BORGONYÀ*	*7.07I*	*CLAVEGUERAM - (Borgonyà)*
7.02I	*XARXA M-BT VILA-SECA*	*7.08I*	*CLAVEGUERAM – (Sant Vicenç)*
7.03I	*XARXA M-BT S.VICENÇ SUD*	*7.09I*	*TELECOMUNICACIONS*
7.04I	*XARXA M-BT S.VICENÇ NORD*	*7.10I*	*XARXA GAS I ENLLUMENAT*
7.05I	*XARXA AIGUA BORGONYÀ*	8.0I	MAPA CAPACITAT ACÚSTICA

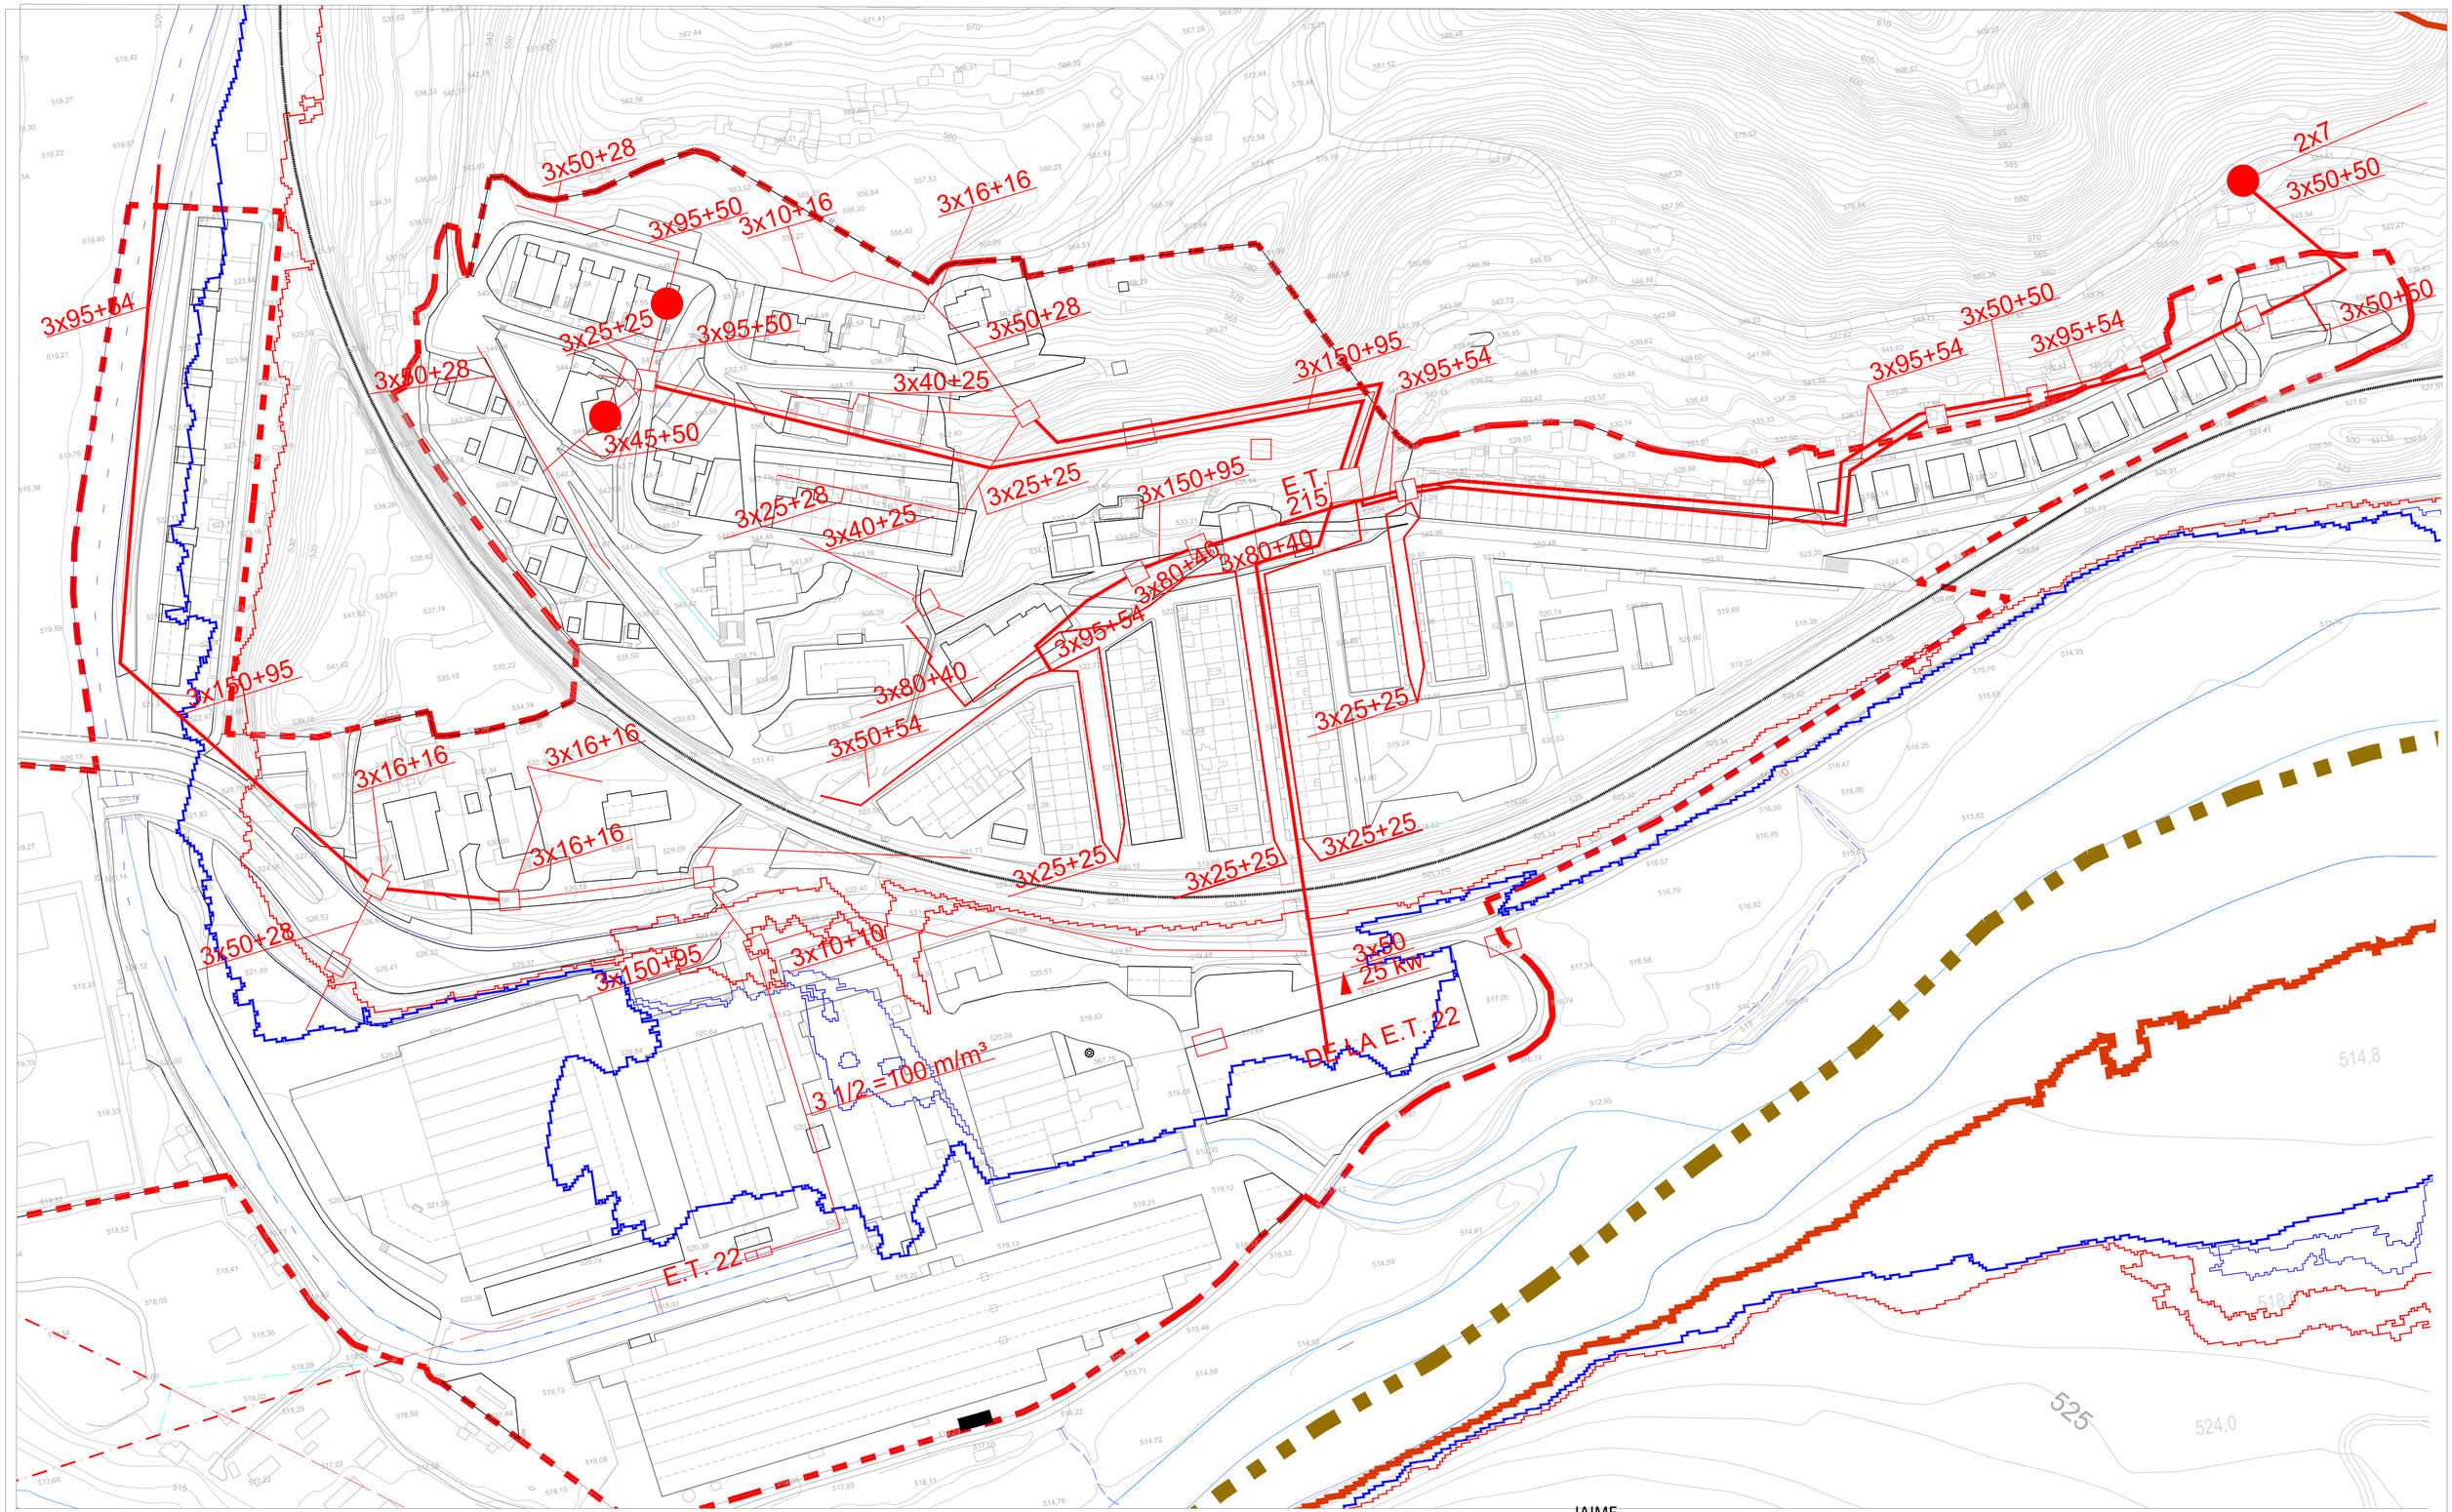

CLAUS IDENTIFICATIVES

Terme Municipal

Sòl Urbà

SISTEMES

SH hidràulic

FP flux preferent

ZI zona inundable

LLEGENDA

Pal elèctric

Línia elèctrica

Línia elèctrica estabanell

Línia elèctrica estabanell

Arqueta

Estació Transformadora

Punt de Transformació

Només es disposa la xarxa de Borgonyà, la resta la Cia. Endesa no ha donat cap informació

escala
DIN-A1 1/1000
DIN-A3 1/2000

nord

equip redactor
Jaume Hernández i Martínez

JAIME HERNANDEZ MARTINEZ - DNI 38401986J

Firmado digitalmente por JAIME HERNANDEZ MARTINEZ - DNI 38401986J
Fecha: 2021.01.22 16:00:48 +01'00'

XARXA MT - BT-BORGONYA

PLANOL INFORMATIU - XARXA DE SERVEIS

APROVACIÓ DEFINITIVA - TEXT REFÓS

numero plànol

7.1I

PLA D'ORDENACIÓ URBANÍSTICA MUNICIPAL DE SANT VICENÇ DE TORELLÓ

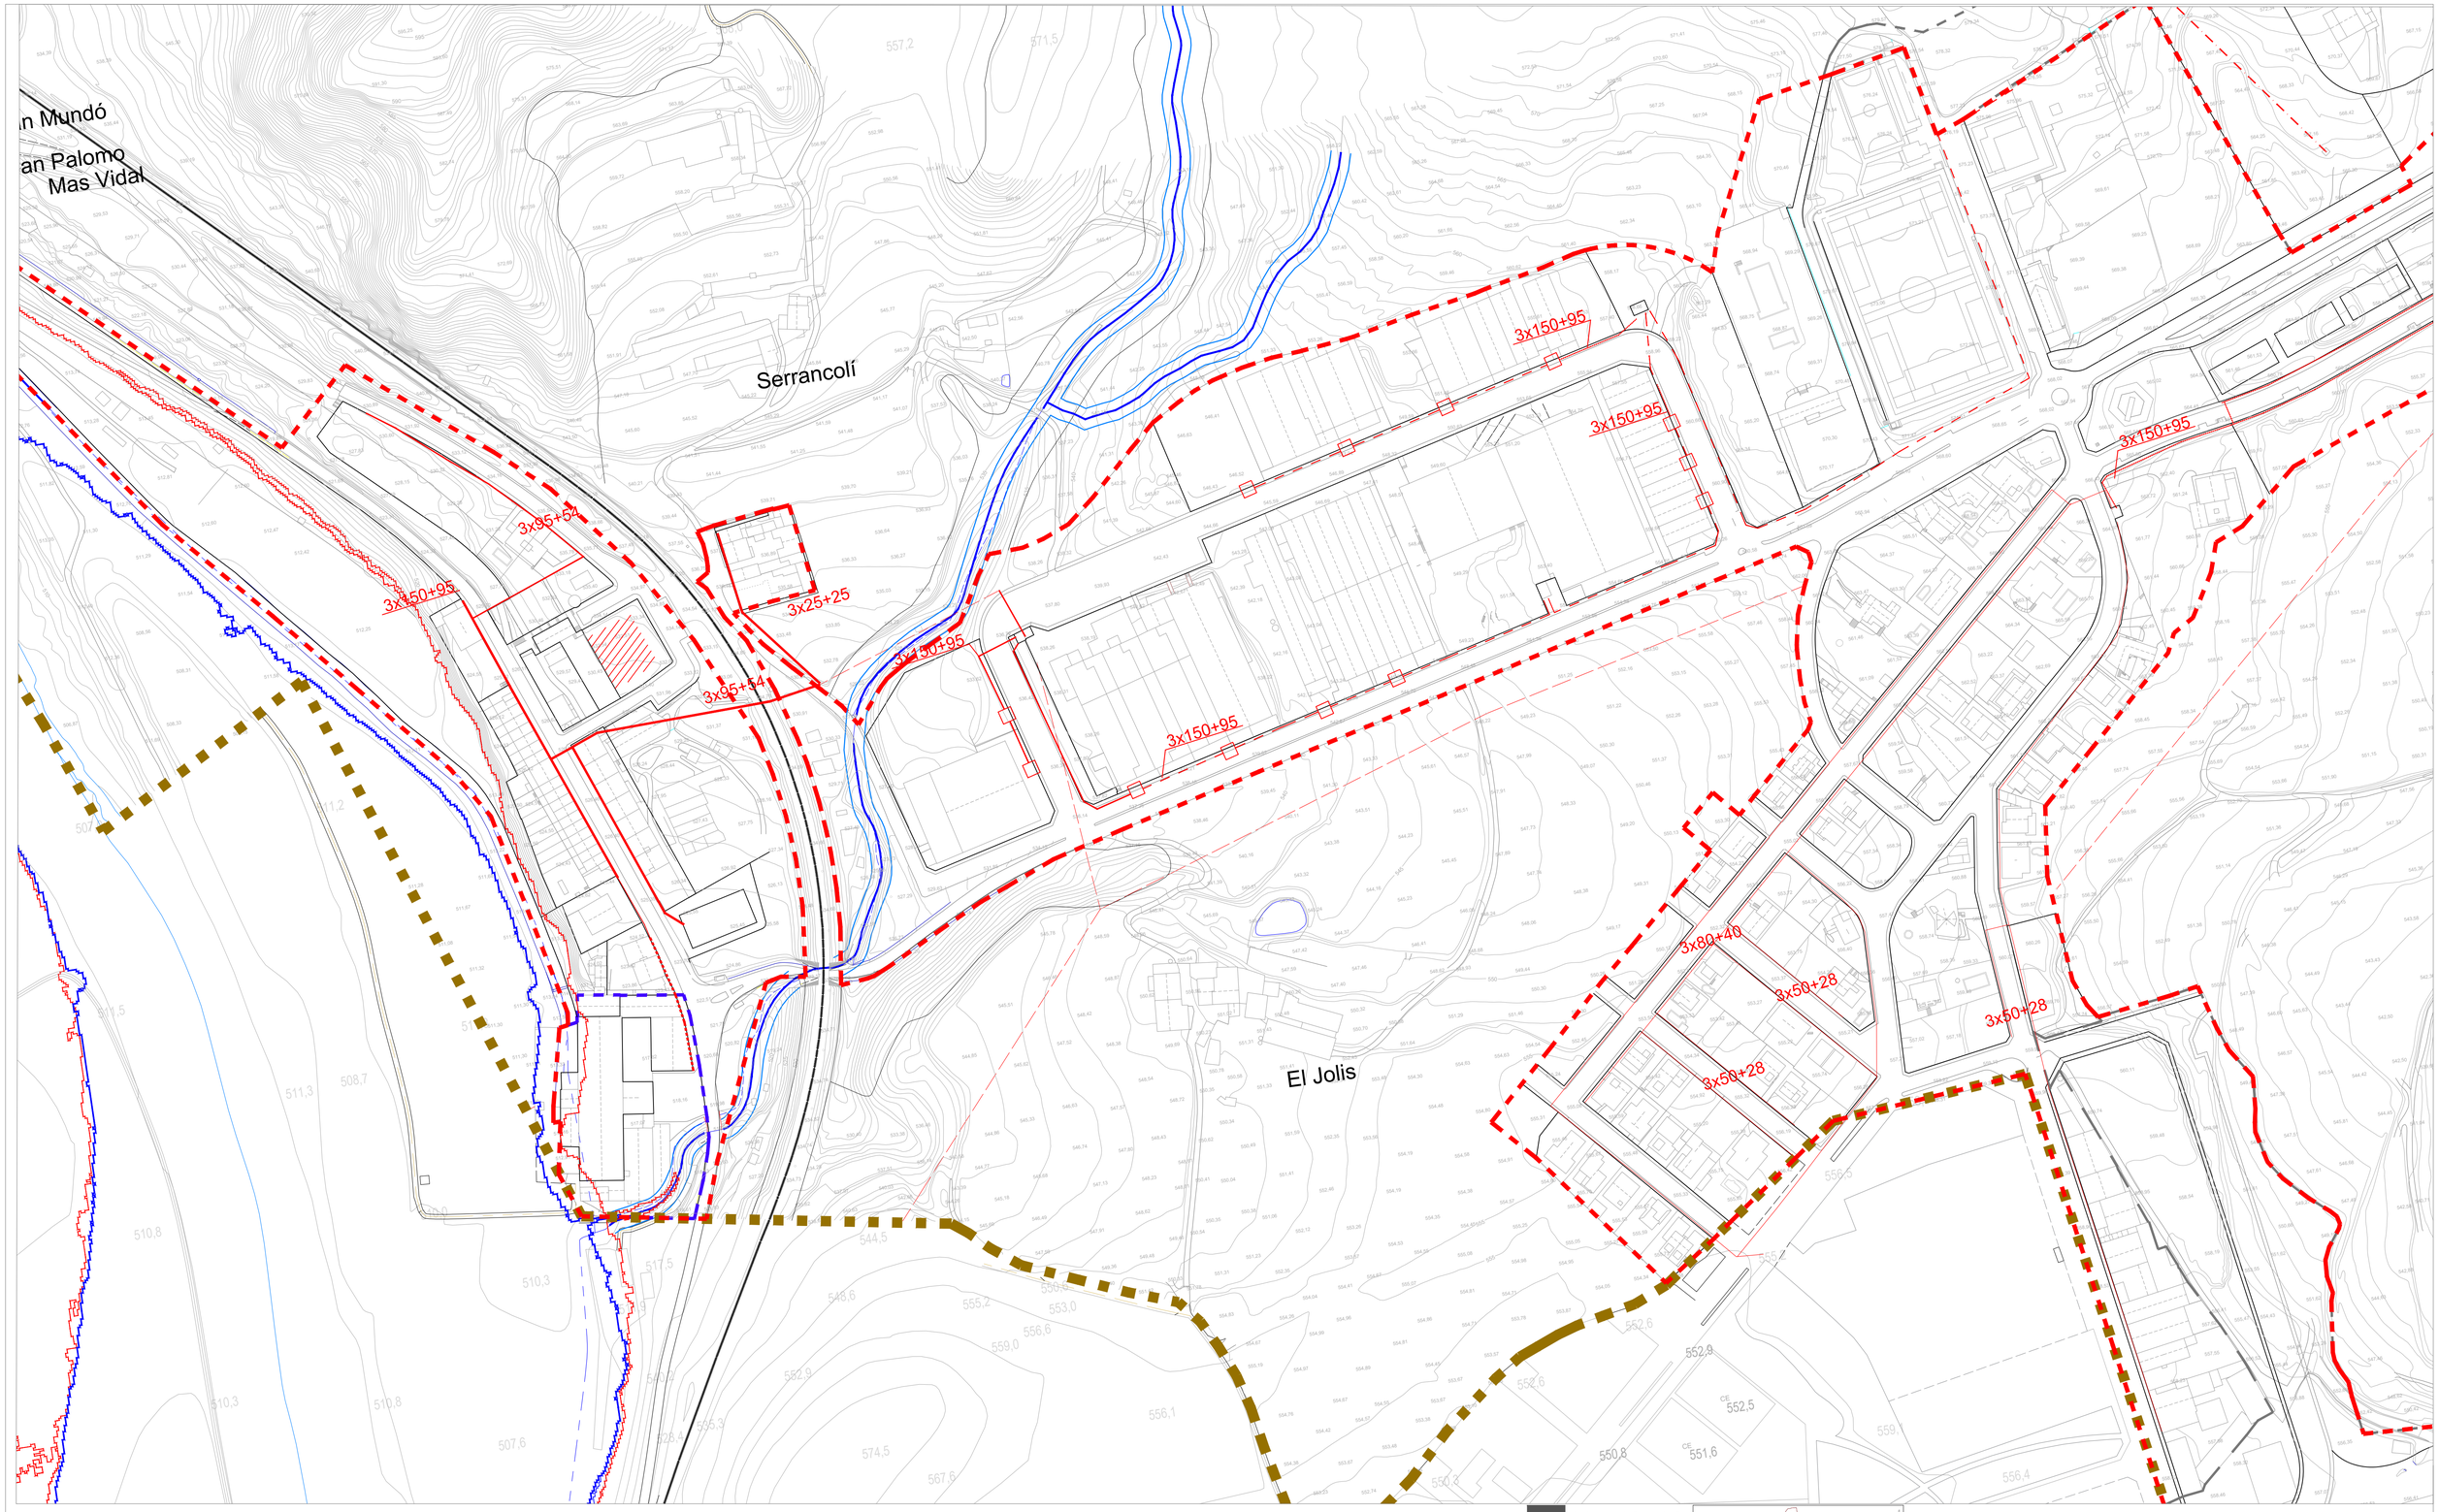

CLAUS IDENTIFICATIVES

Terme Municipal

Sòl Urbà

SISTEMES

SH hidràulic

FP flux preferent

ZI zona inundable

LLEGENDA

Pal elèctric

Línia elèctrica

Línia elèctrica estabanell

Línia elèctrica estabanell

Arqueta

Estació Transformadora

Punt de Transformació

Només es disposa la xarxa de Borgonyà, la resta la Cia. Endesa no ha donat cap informació

escala
DIN-A1 1/1000
DIN-A3 1/2000

nord

JAIME HERNANDEZ MARTINEZ - DNI 38401986J

Firmado digitalmente por JAIME HERNANDEZ MARTINEZ - DNI 38401986J
Fecha: 2021.01.22 15:59:59 +01'00'

equip redactor
Jaume Hernández i Martínez

XARXA MT - BT -VILASECA

PLANOL INFORMATIU - XARXA DE SERVEIS

APROVACIÓ DEFINITIVA - TEXT REFÓS

numero plànol

7.2I

PLA D'ORDENACIÓ URBANÍSTICA MUNICIPAL DE SANT VICENÇ DE TORELLÓ

Casa del Sol

Mas el Camps

Garanja Mas Grau

Mas Grau

3x50+28

3x50+28

3x40+25

3x95+54

3x45+50

3x80+40

3x95+54

3x95+54

3x95+54

3x80+40

3x50+28

3x80+40

3x45+50

3x45+50

3x95+54

3x50+28

3x40+25

3x80+40

3x95+54

3x150+95

3x150+95

PAU - 2

PAU - 3

CLAUS IDENTIFICATIVES

Terme Municipal

Sòl Urbà

SISTEMES

SH hidràulic

FP flux preferent

ZI zona inundable

LLEGENDA

Pal elèctric

Línia elèctrica

Línia elèctrica estabanell

Línia elèctrica estabanell

Arqueta

Estació Transformadora

Punt de Transformació

Només es disposa la xarxa de Borgonyà, la resta la Cia. Endesa no ha donat cap informació

escala

DIN-A1 1/1000

DIN-A3 1/2000

nord

N O E S

JAIME HERNANDEZ MARTINEZ - DNI 38401986J

Firmado digitalmente por JAIME HERNANDEZ MARTINEZ - DNI 38401986J
Fecha: 2021.01.22 15:59:18 +01'00'

equip redactor
Jaume Hernández i Martínez

XARXA MT - BT- S.VICENÇ SUD

PLANOL INFORMATIU - XARXA DE SERVEIS

APROVACIÓ DEFINITIVA - TEXT REFÓS

numero plànol

7.3I

PLA D'ORDENACIÓ URBANÍSTICA MUNICIPAL DE SANT VICENÇ DE TORELLÓ

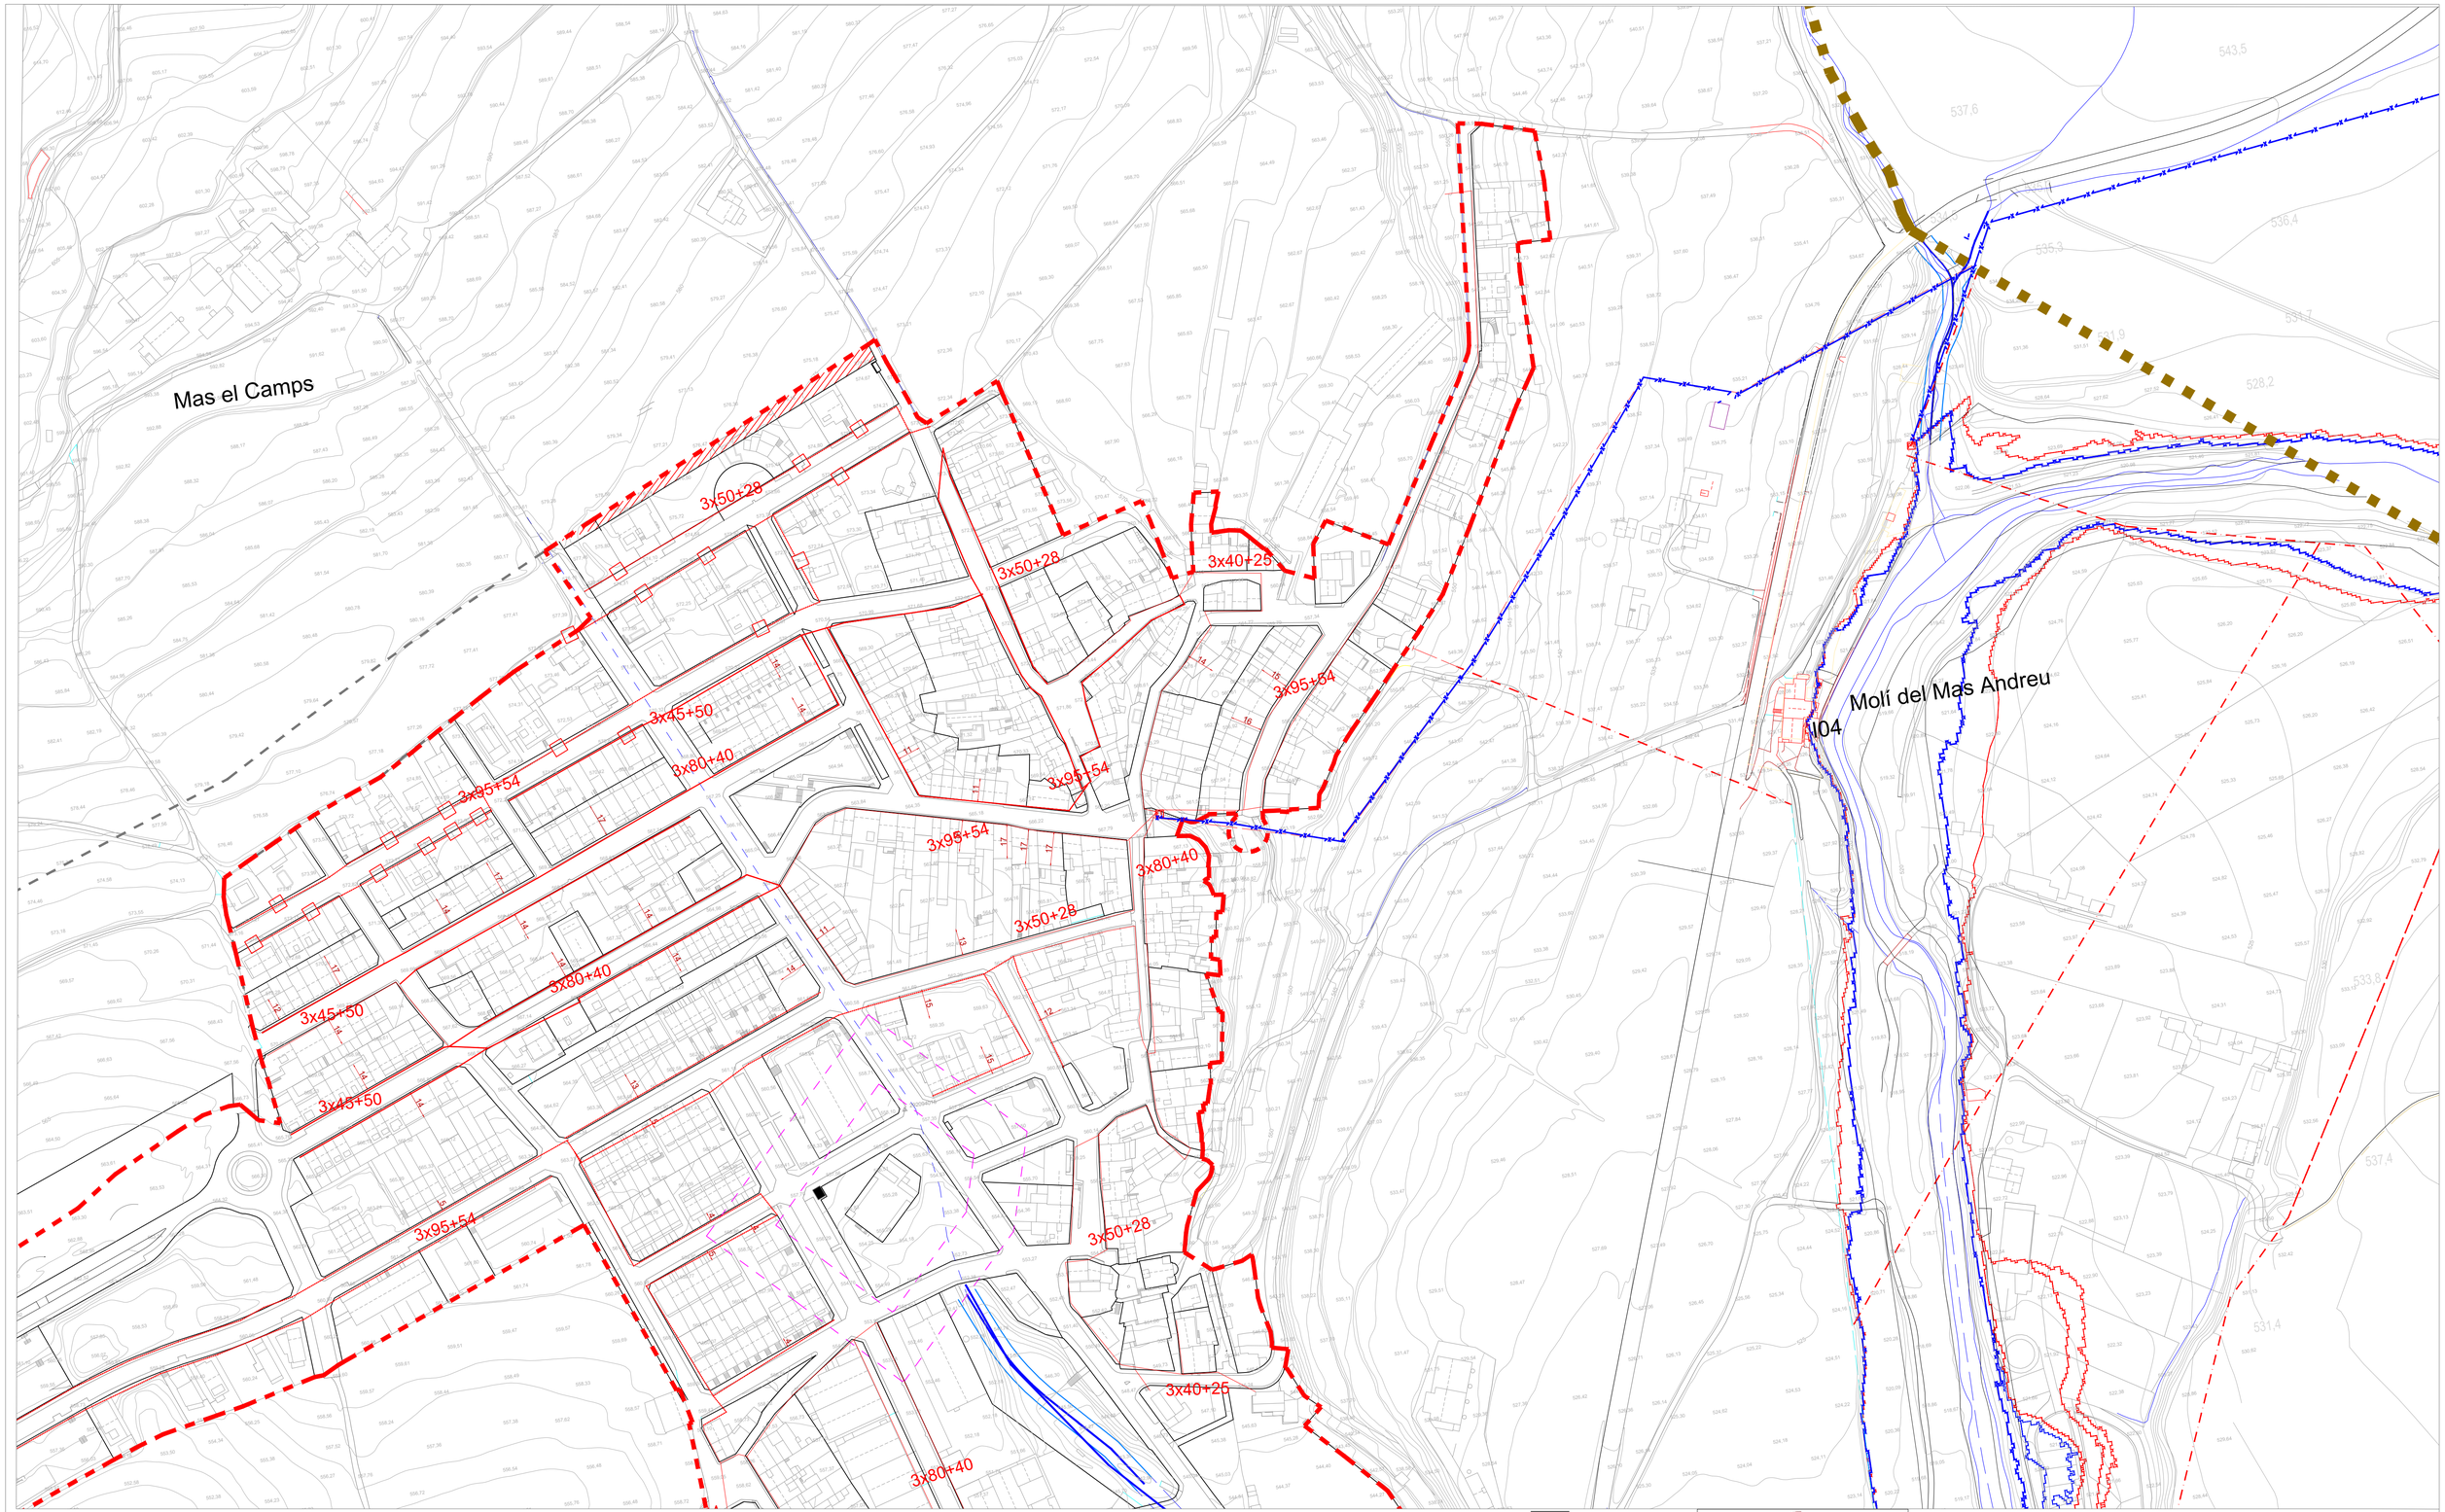

CLAUS IDENTIFICATIVES

Terme Municipal

Sòl Urbà

SISTEMES

SH hidràulic

FP flux preferent

ZI zona inundable

LLEGENDA

Pal elèctric

Línia elèctrica

Línia elèctrica estabanell

Línia elèctrica estabanell

Arqueta

Estació Transformadora

Punt de Transformació

Només es disposa la xarxa de Borgonyà, la resta la Cia. Endesa no ha donat cap informació

escala
DIN-A1 1/1000
DIN-A3 1/2000

nord
N
O E
S

JAIME HERNANDEZ MARTINEZ - DNI 38401986J

Firmado digitalmente por JAIME HERNANDEZ MARTINEZ - DNI 38401986J
Fecha: 2021.01.22 15:58:42 +01'00'

equip redactor
Jaume Hernández i Martínez

XARXA MT-BT - S.VICENÇ NORD

PLANOL INFORMATIU - XARXA DE SERVEIS

APROVACIÓ DEFINITIVA - TEXT REFÓS

PLA D'ORDENACIÓ URBANÍSTICA MUNICIPAL DE SANT VICENÇ DE TORELLÓ

numero plànol

7.4I

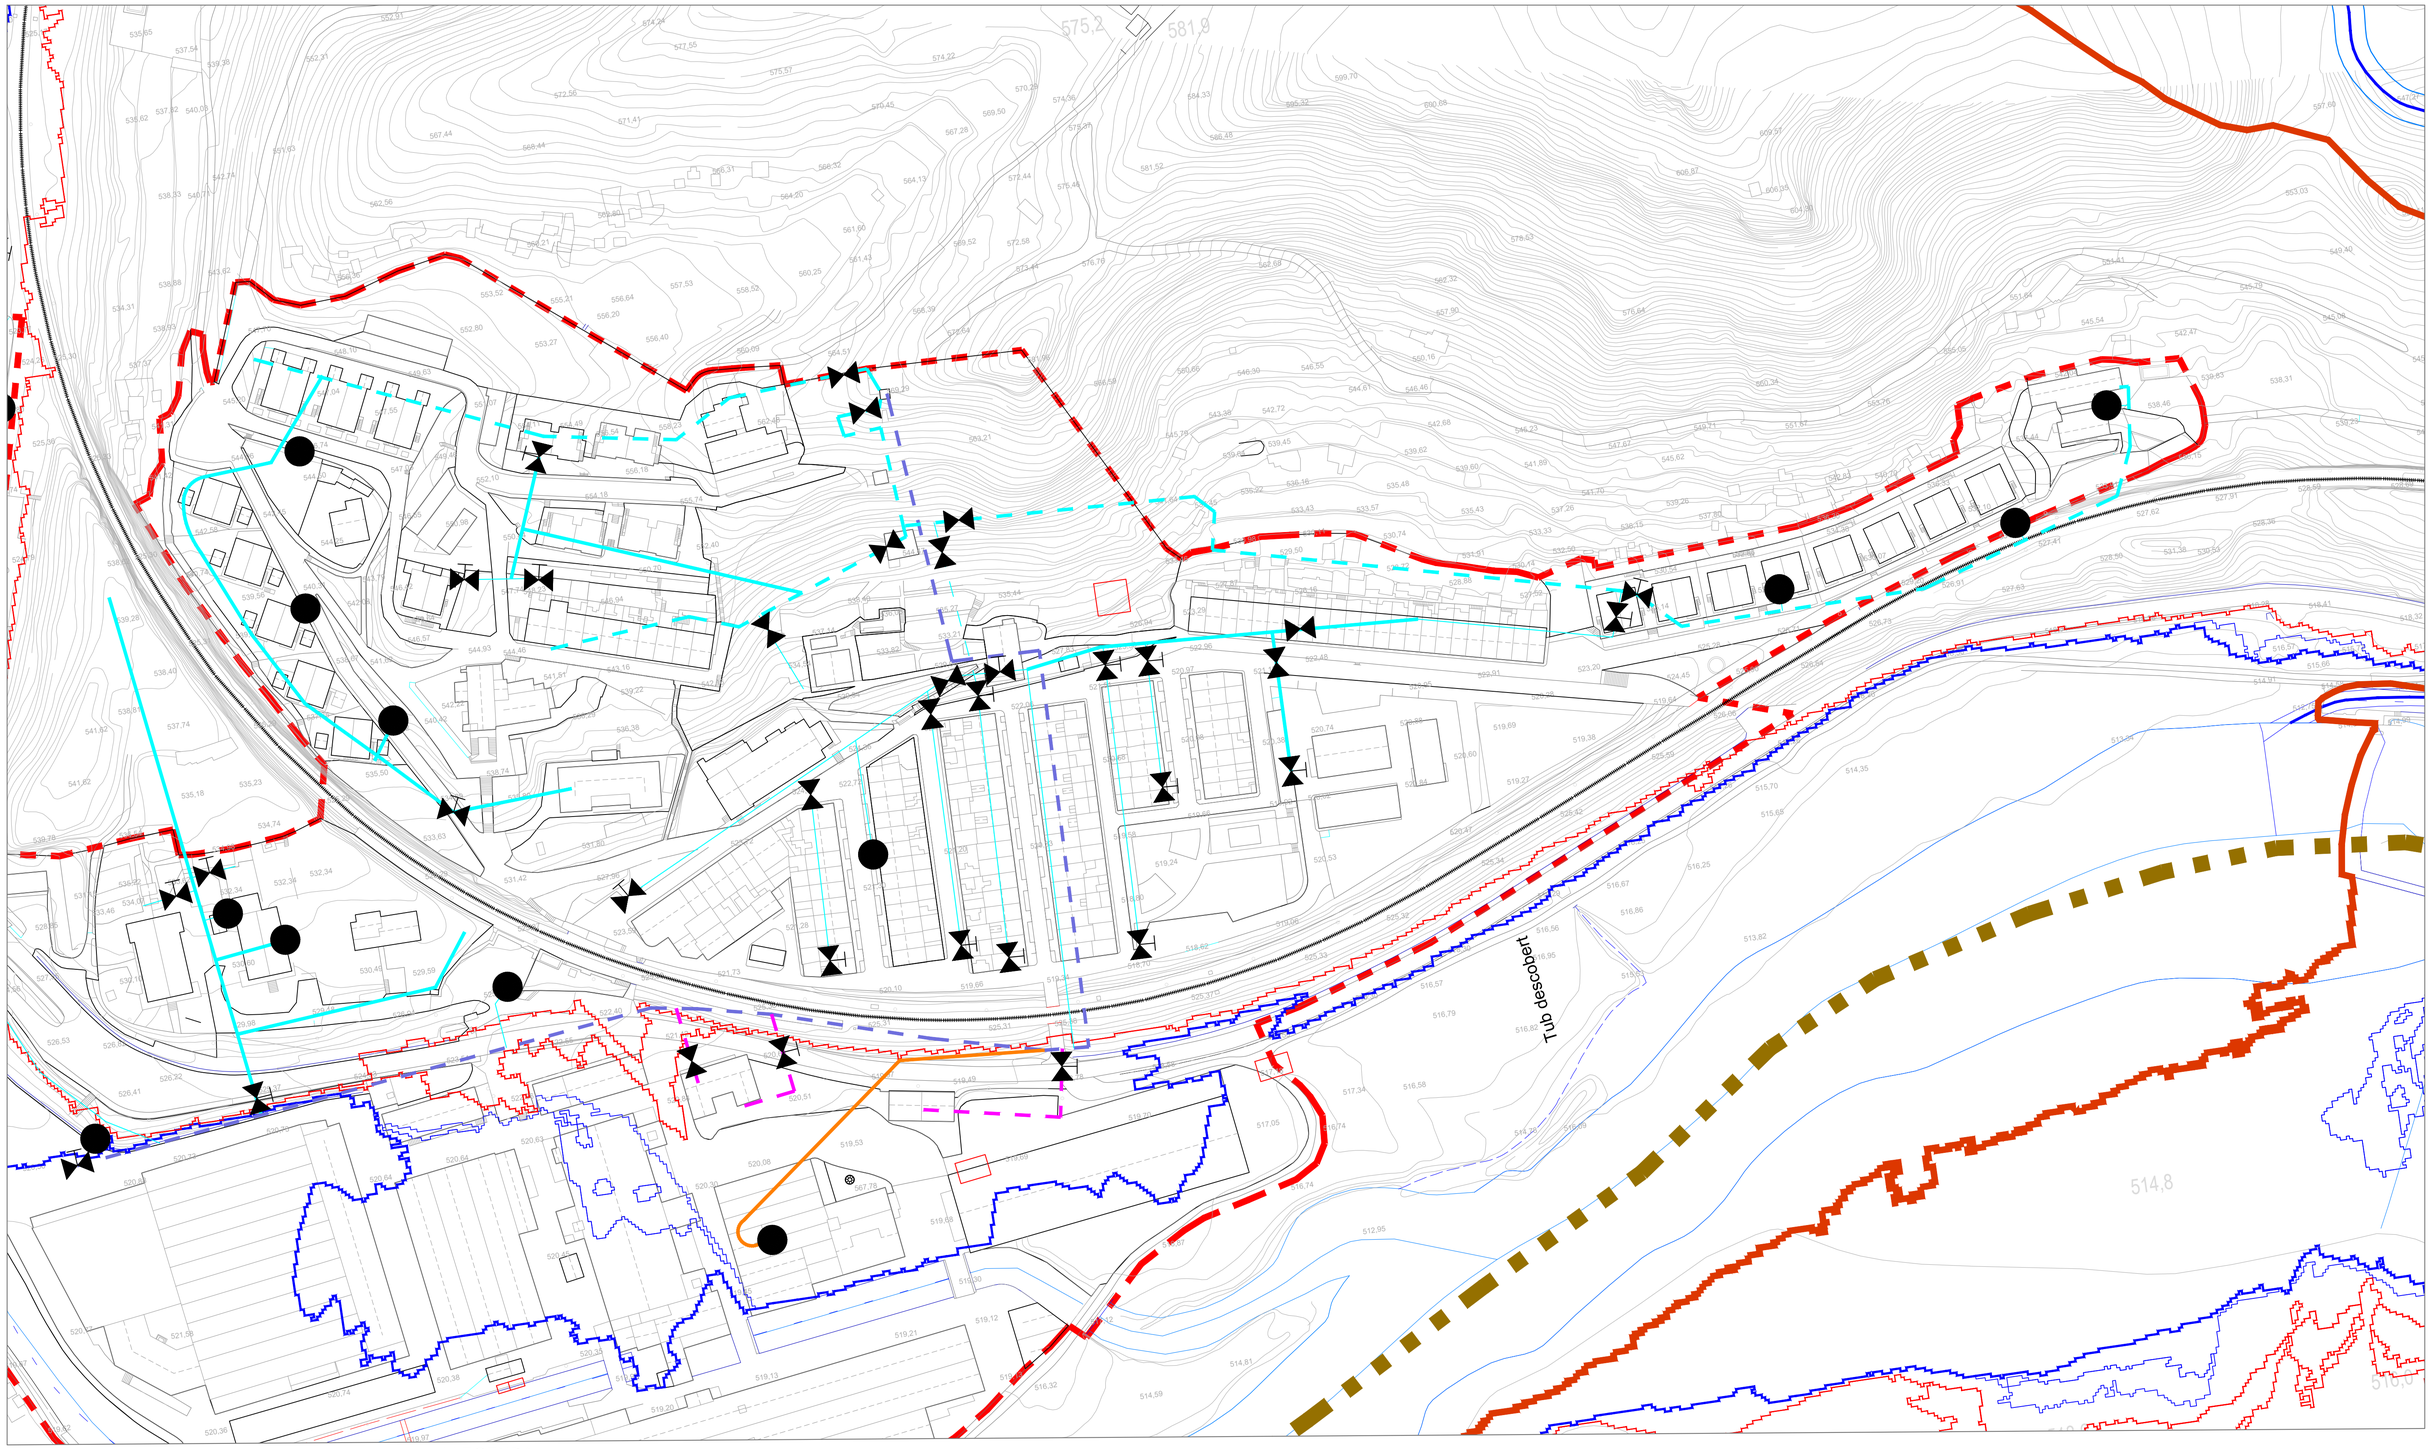

CLAUS IDENTIFICATIVES

Terme Municipal

Sòl Urbà

SISTEMES

SH hidràulic

FP flux preferent

ZI zona inundable

LLEGENDA

CANONADA Ø < 50

CANONADA Ø 50

CANONADA Ø 60

CANONADA Ø 63

CANONADA Ø 70

CANONADA Ø 75

CANONADA Ø 80

CANONADA Ø 90

CANONADA Ø 100

CANONADA Ø 110

CANONADA Ø 125

CANONADA Ø 150

FIBROCIMENT

FOSA

PVC

POLIETILE

VALVULA DE COMPORTA

REDUCTORA DE PRESSIÓ

DESCARREGA

BOCA D'INCENDIS

BOCA DE REG

escala

DIN-A1 1/1000

DIN-A3 1/2000

nord

N O E S

JAIME HERNANDEZ MARTINEZ - DNI 38401986J

Firmado digitalmente por JAIME HERNANDEZ MARTINEZ - DNI 38401986J
Fecha: 2021.01.22 15:58:07 +01'00'

equip redactor
Jaume Hernández i Martínez

XARXA D'AIGUA (BORGONYÀ)

PLANOL INFORMATIU - XARXA DE SERVEIS

APROVACIÓ DEFINITIVA - TEXT REFÓS

numero plànol

7.5I

PLA D'ORDENACIÓ URBANÍSTICA MUNICIPAL DE SANT VICENÇ DE TORELLÓ